


GARAGES + CAVES

R-1

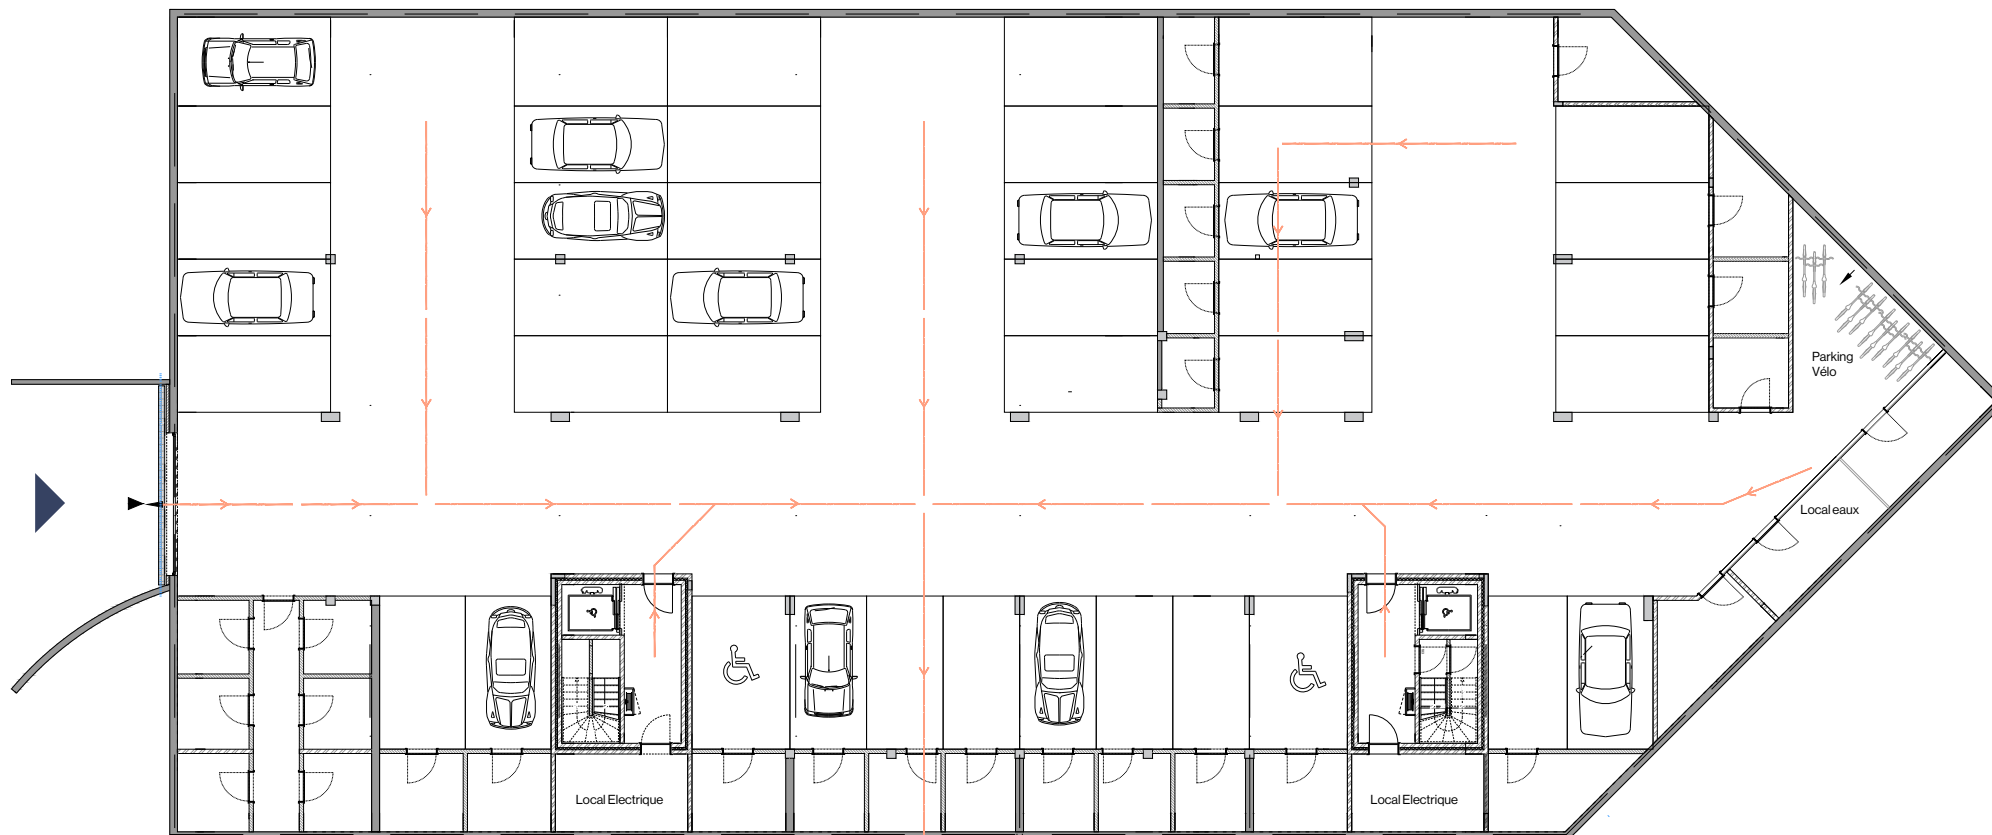

Des modifications sont susceptibles d'être apportées à ce plan en fonction des nécessités de la réalisation.
Les surfaces des appartements et les dimensions des équipements ainsi que le mobilier sont donnés à titre indicatif et non-contractuel.

RÉSIDENCE
GAUGUIN
PAR PICTUR/E